












- JEVY INFORMATIVNÍ**
PRVKY MAPOVÉHO DÍLA
-  hranice řešeného území
 -  katastrální mapa
 -  hranice katastrálních území
 -  základní báze geografických dat - ZABAGED
- JEVY ZÁVAZNÉ / SCHVALOVANÉ**
ZASTAVĚNÉ ÚZEMÍ
-  zastavěné území (vymezeno v souladu s § 116 SZ ke dni 1. 9. 2025)
- OZNAČENÍ PLOCH A KORIDORŮ ZMĚN A ÚZEMNÍCH REZERV**
-  plocha zastavitelná
 -  plocha transformační
 -  plocha změny v krajině
 -  územní rezerva
 -  koridor nad plochami s rozdílným způsobem využití z nadřazené dokumentace pro technickou infrastrukturu
- OZNAČENÍ PLOCH S PRVKY REGULAČNÍHO PLÁNU**
-  část územního plánu s prvky regulačního plánu




ZÁZNAM O ÚČINNOSTI

územní regulační orgán, který posudil změnu územního plánu
Zastupitelstvo obce Měrunice
 pořadové číslo posudku změny územního plánu
 2

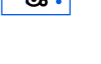územní regulační orgán, který posudil změnu územního plánu
 pořadové číslo posudku změny územního plánu

posudky a přílohy, které tvoří nedílnou součást posudkového
 Ing. **Michala Belkova**, pracovníce Úřadu územního plánování, Městský úřad Bilina
 datum vydání územního posudku změny územního plánu

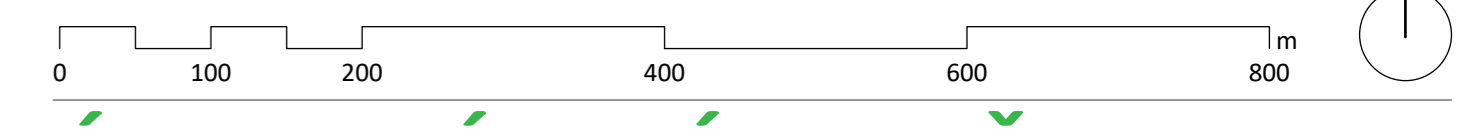

ÚZEMNÍ PLÁN MĚRUNICE
ÚPLNÉ ZNĚNÍ PO VYDÁNÍ ZMĚN č. 1 a 2

VÝKRES ZÁKLADNÍHO ČLENĚNÍ ÚZEMÍ 1

pracovnice
Městský úřad Bilina, Odstor dopravy, životního prostředí a stavebního úřadu, Břežská 50/4, 418 01 Bilina
 zpracovatel územního plánu Měrunice
 Ing. arch. **František Pospíšil**, Hlavní 1196/30, 141 00 Praha 4
 zpracovatel změny č. 1 a 2 územního plánu Měrunice a územního plánu Měrunice po vydání změny č. 1 a 2
 doc. Ing. arch. **Veronika Šindlerová, Ph.D.**, Kettnerova 2055/14, 155 00 Praha – Stodůlky
 zpracovatelka změny č. 1 a 2 územního plánu Měrunice a územního plánu Měrunice po vydání změny č. 1 a 2
 doc. Ing. arch. **Veronika Šindlerová, Ph.D.**, autorizovaná architektka ČSČA, OÚ 019
 územní regulační orgán

pracovnice
 doc. Ing. arch. **Veronika Šindlerová, Ph.D.**, Ing. **Václav Hofman**
 datum
 březen 2026

měřítka
 1 : 5 000