




- JEVY INFORMATIVNÍ**  
**PRVKY MAPOVÉHO DÍLA**
- hranice řešeného území
  - katastrální mapa
  - hranice katastrálních území
  - základní báze geografických dat - ZABAGED
- LEGENDA PLATNÉHO ÚP MĚRUNICE PŘEVEDENÉHO DO JEDNOTNÉHO STANDARDU**  
**JEVY ZÁVAZNÉ / SCHVALOVANÉ**  
**PLOCHY A KORIDORY S MOŽNOSTÍ VYVLASTNĚNÍ (dle § 170 SZ)**
- VPS dopravní infrastruktury s možností vyvlastnění
  - VPS technické infrastruktury s možností vyvlastnění
  - VPO pro založení prvků územního systému ekologické stability s možností vyvlastnění
- LEGENDA VĚCNÝCH ZMĚN VYPLYVAJÍCÍCH Z PŘEVODU ÚP MĚRUNICE DO JEDNOTNÉHO STANDARDU**  
**JEVY ZÁVAZNÉ / SCHVALOVANÉ**  
**PLOCHY A KORIDORY S MOŽNOSTÍ VYVLASTNĚNÍ (dle § 170 SZ)**
- VPO pro založení prvků územního systému ekologické stability s možností vyvlastnění – rušeno
- LEGENDA VĚCNÝCH ZMĚN VYPLYVAJÍCÍCH Z DALŠÍCH PODNĚTŮ NA POŘÍZENÍ ZMĚNY Č. 1 ÚP MĚRUNICE (NAD RÁMEC PŘEVODU DO JEDNOTNÉHO STANDARDU)**  
**JEVY ZÁVAZNÉ / SCHVALOVANÉ**  
**PLOCHY A KORIDORY S MOŽNOSTÍ VYVLASTNĚNÍ (dle § 170 SZ)**
- VPS dopravní infrastruktury s možností vyvlastnění – rušeno
  - VPS technické infrastruktury s možností vyvlastnění – rušeno
  - VPO pro založení prvků územního systému ekologické stability s možností vyvlastnění – rušeno
  - VPO pro založení prvků územního systému ekologické stability s možností vyvlastnění – rušeno

**ZÁZNAM O ÚČINNOSTI**

územní plánovací orgán, který změnu územního plánu vydal  
 zastupitelstvo obce Měrunice  
 obě strany volně




jméno a příjmení, funkce oprávněné osoby nebo pozice  
 Ing. Eva Schwarzová, pracovnice Úřadu územního plánování, Městský úřad Bilina  
 datum vydání účinnosti změny územního plánu

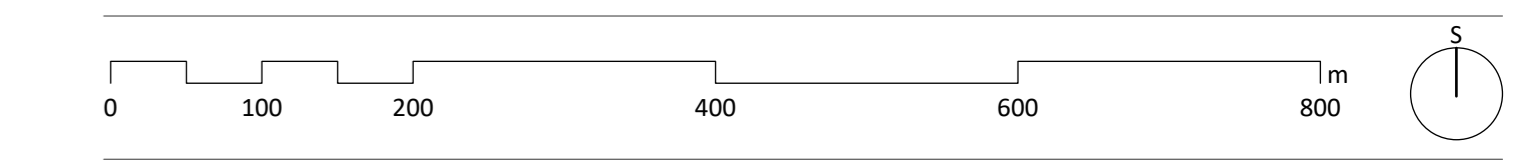

**ZMĚNA Č. 1 ÚZEMNÍHO PLÁNU MĚRUNICE**

**VÝKRES VEŘEJNĚ PROSPĚŠNÝCH STAVEB, OPATŘENÍ A ASANACÍ** 4

obec Měrunice  
 Obec Měrunice, Měrunice 67, 418 04 Měrunice  
 pořizovatel  
 Městský úřad Bilina, Odbor dopravy, životního prostředí a stavebního úřadu, Břežánská 50/4, 418 01 Bilina  
 zpracovatel  
 doc. Ing. arch. Veronika Šindlerová, Ph.D., Kettnerova 2055/14, 155 00 Praha – Stodůlky  
 zadavatel  
 doc. Ing. arch. Veronika Šindlerová, Ph.D., autorizovaná architektka ČKA, L. 04 019  
 obě strany volně

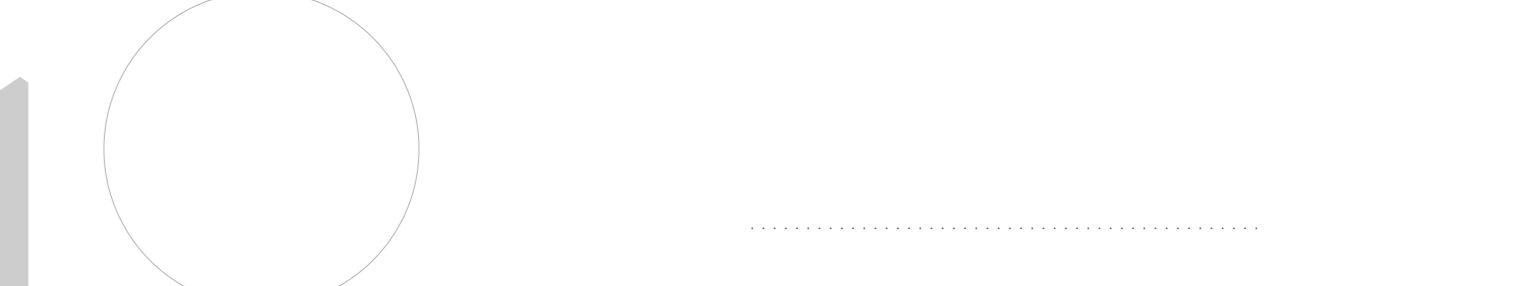

zpracovatel  
 doc. Ing. arch. Veronika Šindlerová, Ph.D., Mgr. Bc. Jiří Felcman, Ph.D., Ing. Václav Hofman, Tomáš Najman  
 datum  
 listopad 2024  
 měřítko  
 1 : 5 000