

- JEVY INFORMATIVNÍ**
PRVKY MAPOVÉHO DÍLA
- hranice řešeného území
 - katastrální mapa
 - hranice katastrálních území
 - základní báze geografických dat - ZABAGED
- JEVY ZÁVAZNÉ / SCHVALOVANÉ**
ZASTAVĚNÉ ÚZEMÍ
- zastavěné území (vymezeno v souladu s § 58 SZ ke dni 31. 3. 2024)
- OZNAČENÍ PLOCH ZMĚN A ÚZEMNÍCH REZERV**
- plocha zastavěbná
 - plocha přestavby
 - plocha změny v krajině
 - územní rezerva
- OZNAČENÍ PLOCH S PRVKY REGULAČNÍHO PLÁNU**
- část územního plánu s prvky regulačního plánu




ZÁZNAM O ÚČINNOSTI

územní regulační orgán, který posudil změnu územního plánu
Zastupitelstvo obce Měrunice
 pořizovatel územního plánu
 1

oblast územního rozvoje
 pořizovatel územního plánu
 1

posudil a potvrdil, změnu územního plánu
Ing. Eva Schwarzová, pracovnice Úřadu územního plánování, Městský úřad Bilina
 obecní rada
 19. 1. 2025

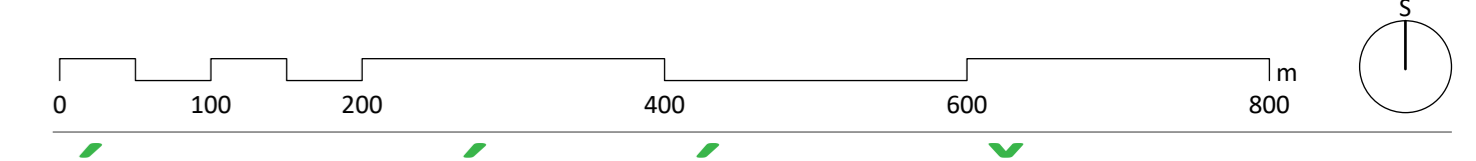

ÚZEMNÍ PLÁN MĚRUNICE
ÚPLNÉ ZNĚNÍ PO VYDÁNÍ ZMĚNY Č. 1

VÝKRES ZÁKLADNÍHO ČLENĚNÍ ÚZEMÍ

obec
Měrunice, Měrunice 67, 418 04 Měrunice
 územní plán
Městský úřad Bilina, Odbor dopravy, životního prostředí a stavebního úřadu, Břežánská 50/4, 418 01 Bilina
 zpracovatel územního plánu Měrunice
Ing. arch. František Pospíšil, Hlavní 1196/30, 141 00 Praha 4
 zpracovatel územního plánu Měrunice a územního plánu Měrunice po vydání změny č. 1
doc. Ing. arch. Veronika Šindlerová, Ph.D., Kettnerova 2055/14, 155 00 Praha – Stodůlky
 zpracovatel územního plánu Měrunice a územního plánu Měrunice po vydání změny č. 1
doc. Ing. arch. Veronika Šindlerová, Ph.D., autorizovaná architektka ČKA, 04 019
 pořizovatel územního plánu

zpracovatel územního plánu
doc. Ing. arch. Veronika Šindlerová, Ph.D., Ing. Václav Hofman
 obecní rada
 prosinec 2024
 1 : 5 000