




- JEVY INFORMATIVNÍ**
PRVKY MAPOVÉHO DÍLA
- hranice řešeného území
 - katastrální mapa
 - hranice katastrálních území
 - základní báze geografických dat - ZABAGED
- LEGENDA PLATNÉHO ÚP MĚRUNICE PŘEVEDENÉHO DO JEDNOTNÉHO STANDARDU**
JEVY ZÁVAZNÉ / SCHVALOVANÉ
ZASTAVĚNÉ ÚZEMÍ
- zastavěné území (vymezeno v souladu s § 58 SZ ke dni 1. 1. 2011)
- OZNAČENÍ PLOCH ZMĚN A ÚZEMNÍCH REZERV**
- plocha zastavitelná
 - plocha přestavby
 - plocha změny v krajině
 - územní rezerva
- LEGENDA VĚCNÝCH ZMĚN VYPLYVAJÍCÍCH Z PŘEVODU ÚP MĚRUNICE DO JEDNOTNÉHO STANDARDU**
JEVY ZÁVAZNÉ / SCHVALOVANÉ
OZNAČENÍ PLOCH A KORIDORŮ ZMĚN A ÚZEMNÍCH REZERV
- plocha zastavitelná - částečně rušeno
- LEGENDA VĚCNÝCH ZMĚN VYPLYVAJÍCÍCH Z DALŠÍCH PODNĚTŮ NA PORÍZENÍ ZMĚNY č. 1 ÚP MĚRUNICE (NAD RÁMEC PŘEVODU DO JEDNOTNÉHO STANDARDU)**
JEVY ZÁVAZNÉ / SCHVALOVANÉ
ZASTAVĚNÉ ÚZEMÍ
- zastavěné území (aktualizace v souladu s § 58 SZ ke dni 31. 3. 2024)
 - zastavěné území (rušeno ke dni 31. 3. 2024)
- OZNAČENÍ PLOCH A KORIDORŮ ZMĚN A ÚZEMNÍCH REZERV**
- plocha zastavitelná
 - formální změna označení původních ploch změn vymezených v platném ÚP Měrunice (nejedná se o vymezení nových ploch změn)
 - plocha přestavby - rušeno
- PLOCHY S PODMÍNKOU PRO ROZHODOVÁNÍ O ZMĚNÁCH V ÚZEMÍ**
- plochy podmíněně spracováním územní studie - rušeno
- OZNAČENÍ PLOCH S PRVKY REGULAČNÍHO PLÁNU**
- část územního plánu s prvky regulačního plánu

ZÁZNAM O ÚČINNOSTI

územní plánovací orgán, který územní plán vydal
 zastupitelstvo obce Měrunice
 obě přílohy vyhlásky



jméno a příjmení, funkce oprávněné osoby pořizovatele
 Ing. Eva Schwarzová, pracovnice Úřadu územního plánování, Městský úřad Bilina
 datum vydání účinnosti územního plánu

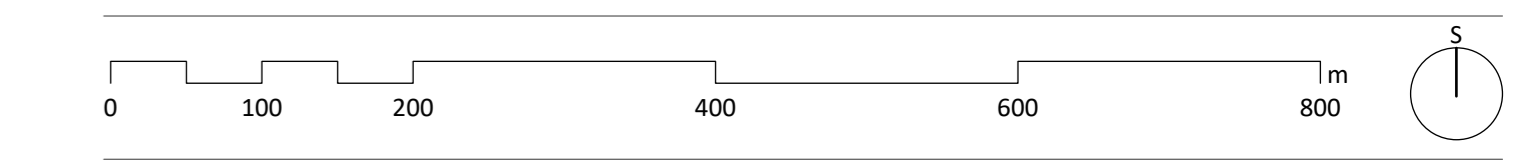

ZMĚNA č. 1 ÚZEMNÍHO PLÁNU MĚRUNICE

VÝKRES ZÁKLADNÍHO ČLENĚNÍ ÚZEMÍ

oblast území: **1**
 obec: Měrunice, Měrunice 67, 418 04 Měrunice
 pořizovatel: Městský úřad Bilina, Odbor dopravy, životního prostředí a stavebního úřadu, Bělehrádká 50/4, 418 01 Bilina
 zpracovatel: doc. Ing. arch. Veronika Šindlerová, Ph.D., Kettnerova 2055/14, 155 00 Praha - Stodůlky
 objednatel: doc. Ing. arch. Veronika Šindlerová, Ph.D., autorizovaná architektka ČKA, L. 04 019
 obě přílohy vyhlásky

zpracovatel: doc. Ing. arch. Veronika Šindlerová, Ph.D., Mgr. Bc. Jiří Felcman, Ph.D., Ing. Václav Hofman, Tomáš Najman
 datum: listopad 2024
 měřítko: 1 : 5 000