


- JEVY INFORMATIVNÍ**
PRVKY MAPOVÉHO DÍLA
 hranice řešeného území
 katastrální mapa
 hranice katastrálních území
 základní báze geografických dat - ZABAGED
 výškopis (vrstevnice 1 m)
- JEVY ZÁVAZNÉ / SCHVALOVANÉ**
ZASTAVĚNÉ ÚZEMÍ
 zastavěné území (vymezeno v souladu s § 58 SZ ke dni 31. 3. 2024)
- OZNAČENÍ PLOCH A KORIDORŮ ZMĚN A ÚZEMNÍCH REZERV**
- PLOCHY A KORIDORY**
PLOCHY S ROZDÍLNÝM ZPŮSOBEM VYUŽITÍ
PLOCHY BYDĚNÍ
 BI – bydlení individuální
 BH – bydlení hromadné
- PLOCHY REKREACE**
 RZ – rekreace – zahrádkářské osady
- PLOCHY OBČANSKÉHO VYBAVENÍ**
 OV – občanské vybavení veřejné
 OK – občanské vybavení komerční
 OS – občanské vybavení – sport
 OH – občanské vybavení – hřbitovy
- PLOCHY VEŘEJNÝCH PROSTRANSTVÍ**
 PU – veřejná prostranství všeobecná
- PLOCHY ZELENĚ**
 ZS – zeleň sídelní ostatní
 ZK – zeleň krajinná
- PLOCHY DOPRAVNÍ INFRASTRUKTURY**
 DS – doprava silniční
- PLOCHY TECHNICKÉ INFRASTRUKTURY**
 TW – vodní hospodářství
- PLOCHY VÝROBY A SKLADOVÁNÍ**
 VZ – výroba zemědělská a lesnická
- PLOCHY VODNÍ A VODOHOSPODÁŘSKÉ**
 WU – vodní a vodohospodářské všeobecné
- PLOCHY ZEMĚDĚLSKÉ**
 AU – zemědělská všeobecná
- PLOCHY LESNÍ**
 LU – lesní všeobecné
- PLOCHY PŘÍRODNÍ**
 NU – přírodní všeobecné
- PLOCHY SMÍŠENÉ NEZASTAVĚNÉHO ÚZEMÍ**
 MŠU – smíšené nezastavěného území všeobecné
- PLOCHY TĚŽBY NEROSTŮ**
 GU – těžba nerostů všeobecná
- KORIDORY VYMEZENÉ NAD PLOCHAMI S ROZDÍLNÝM ZPŮSOBEM VYUŽITÍ**
 koridor E10a pro vedení VVN 400 kV, TR Chotějovice - TR Výchkov, převážto ze ŽÚR Ústeckého kraje
- ÚZEMNÍ SYSTÉM EKOLOGICKÉ STABILITY**
 regionální biokoridor
 regionální biocentrum
 lokální biokoridor
 lokální biocentrum
 interakční prvek
 chybějící část ve funkčním prvku
 přerušovaný úsek
- KONCEPČNÍ PRVKY**
KONCEPČNÍ PRVKY VEŘEJNÉ INFRASTRUKTURY
 veřejná prostupnost pro chodce a cyklisty
- KONCEPCE VEŘEJNÉ INFRASTRUKTURY**
DOPRAVA
 silnice II. třídy
 silnice III. třídy
 turistická stezka (zelená)
 cyklotrasy (č. 25, č. 232)
- ENERGETIKA A SPOJE**
 vedení VN 35 kV
 trafostanice
- VODNÍ HOSPODÁŘSTVÍ**
 splašková kanalizace
 čistírna odpadních vod
- KONCEPCE OCHRANY A ROZVOJE KULTURNÍCH HODNOT**
 významný kompoziční prvek
 stavba místního rázu
 architektonicky významný objekt

ZÁZNAM O ÚČINNOSTI
 územní plánovací orgán, který posuzuje změny územního plánu
Zastupitelstvo obce Měrunice
 pořadové číslo posuzované změny územního plánu
 1
 číslo územního plánu
 pořadí oprávněných úředních osob pořadovost
 1
 2
 jeví se zřízením, kterým oprávněná osoba zastupuje
 Ing. Eva Schwarzková, pracovnice Úřadu územního plánování, Městský úřad Blina
 datum vydání územního posuzovací změny územního plánu
 19. 1. 2025

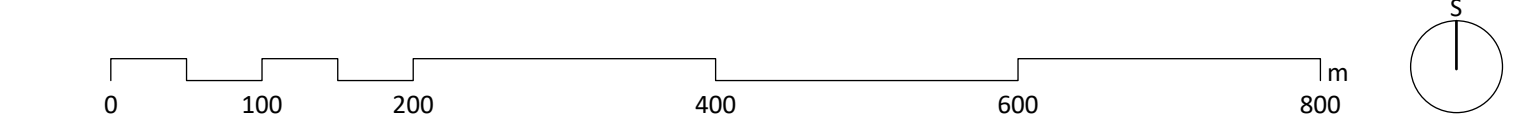

ÚZEMNÍ PLÁN MĚRUNICE
ÚPLNÉ ZNĚNÍ PO VYDÁNÍ ZMĚNY Č. 1

HLAVNÍ VÝKRES

obec
Obec Měrunice, Měrunice 67, 418 04 Měrunice
 zpracovatel
 Městský úřad Blina, Odbor dopravy, životního prostředí a stavebního úřadu, Břežánská 50/4, 418 01 Blina
 zpracovatel územního plánu Měrunice
 Ing. arch. **Franšek Pospíšil**, Hlavní 1196/30, 141 00 Praha 4
 zpracovatel změny č. 1 územního plánu Měrunice a územního plánu Měrunice po vydání změny č. 1
 doc. Ing. arch. **Veronika Šindlerová, Ph.D.**, Kettnerova 2055/14, 155 00 Praha – Stodůlky
 zpracovatel projektu změny č. 1 územního plánu Měrunice a územního plánu Měrunice po vydání změny č. 1
 doc. Ing. arch. **Veronika Šindlerová, Ph.D.**, autorizovaná architektka ČKA č. 04 019
 číslo územního plánu

zpracovatelský tým
 doc. Ing. arch. **Veronika Šindlerová, Ph.D.**, Ing. **Václav Hofman**
 datum
 prosinec 2024
 měřítka
 1 : 5 000