



- JEVY INFORMATIVNÍ**
- hranice federálního území
  - katastrální mapa
  - hranice katastrálních území
  - základní báze geografických dat - ZABAGED
  - výškopis (vrstevnice 1 m)
- JEVY ZÁVAZNÉ / SCHVALOVANÉ**
- ZASTAVĚNÉ ÚZEMÍ**
- zastavěné území (vymezeno v souladu s § 58 SZ ke dni 31. 3. 2024)
- OZNAČENÍ PLOCH A KORIDORŮ ZMĚN**
- plocha zastavitelná
  - plocha přestavby
  - plocha změny v krajíně
  - koridor nad plochami s rozdílným způsobem využití z nadřazené dokumentace
- KONCEPCE TECHNICKÉ INFRASTRUKTURY**
- ENERGETIKA**
- koridor E10a pro vedení VVN 400 kV, TR Chotějovice - TR Výškov, převzato ze ZÚR Ústeckého kraje
  - vedení VVN 400kV - návrh E10a - Chotějovice - Výškov - zkapacitnění
  - vedení VVN 110kV
  - vedení VN 35kV (v návrhu pouze orientační trasa)
  - trafostanice
  - vysokotlaký plynovod
  - odorizační stanice
  - stanice katodové ochrany
- SPOJOVÉ SLUŽBY**
- dálkový komunikační kabel
  - telefonní ústředna
- VODNÍ HOSPODÁŘSTVÍ**
- vodovodní řád
  - vodojem
  - splásková kanalizace
  - čistištna odpadních vod

**ZÁZNAM O ÚČINNOSTI**


územní plánovací orgán, který posudil změnu územního plánu  
 Zastupitelstvo obce Měrunice  
 příloha č. 10 posudku změny územního plánu

1

oblast územního plánu

podpis oprávněné osoby pořizovatele

posudkovač  
 Ing. Eva Schwarzová, pracovnice Úřadu územního plánování, Městský úřad Bilina  
 obstaratel  
 19. 1. 2025

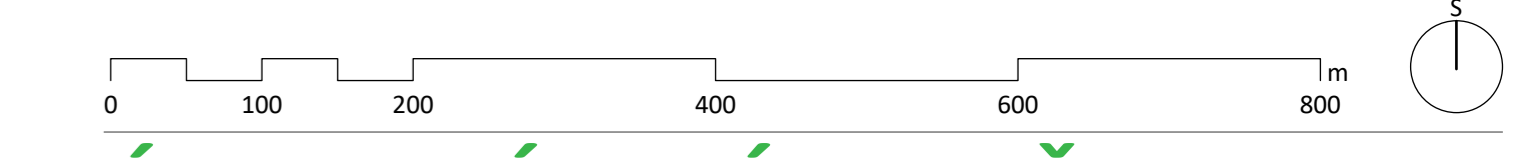

**ÚZEMNÍ PLÁN MĚRUNICE  
 ÚPLNÉ ZNĚNÍ PO VYDÁNÍ ZMĚNY Č. 1**

**VÝKRES KONCEPCE TECHNICKÉ INFRASTRUKTURY 3**

oblast územního plánu  
 Městský úřad Bilina, Odbor dopravy, životního prostředí a stavebního úřadu, Břežánská 50/4, 418 01 Bilina  
 zpracovatel územního plánu Měrunice  
 Ing. arch. František Pospíšil, Hlavní 1196/30, 141 00 Praha 4  
 zpracovatel změny č. 1 územního plánu Měrunice a územního plánu Měrunice po vydání změny č. 1  
 doc. Ing. arch. Veronika Šindlerová, Ph.D., Kettnerova 2055/14, 155 00 Praha - Stodůlky  
 zpracovatel projektu změny č. 1 územního plánu Měrunice a územního plánu Měrunice po vydání změny č. 1  
 doc. Ing. arch. Veronika Šindlerová, Ph.D., autorizovaná architektka ČKA č. 04 019  
 příloha územního plánu

zpracovatel územního plánu  
 doc. Ing. arch. Veronika Šindlerová, Ph.D., Ing. Václav Hofman  
 obstaratel  
 prosinec 2024 1 : 5 000