



- JEVY INFORMATIVNÍ**
- hranice řešeného území
 - katastrální meze
 - hranice katastrálních území
 - základní báze geografických dat - ZABAGED
- JEVY ZÁVAZNÉ / SCHVALOVANÉ**
- PLOCHY A KORIDORY S MOŽNOSTÍ VYVLASTNĚNÍ (dle § 170 SZ)**
- VPS technické infrastruktury s možností vyvláštění
 - VPO pro založení prvků územního systému ekologické stability s možností vyvláštění


ZÁZNAM O ÚČINNOSTI

územní plánovací orgán: Místní zastupitelstvo obce Měrunice
 zastupitelstvo obce Měrunice
 pořizovatel územního plánu: Měrunice

1

územní plánovací orgán: _____
 zastupitelstvo obce Měrunice

Ing. Eva Schwarzerová, pracovnice Úřadu územního plánování, Městský úřad Bilina
 datum vydání územního plánu: 19. 1. 2025

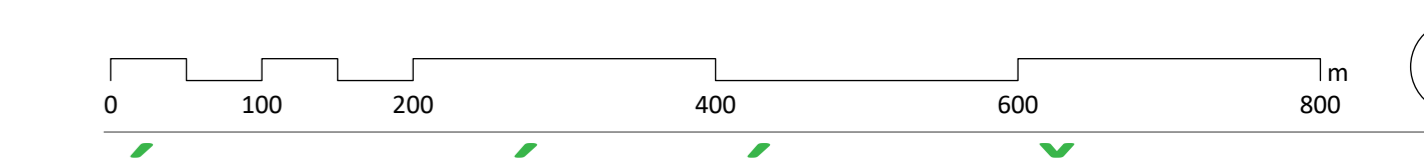

ÚZEMNÍ PLÁN MĚRUNICE
ÚPLNÉ ZNĚNÍ PO VYDÁNÍ ZMĚNY Č. 1

VÝKRES VEŘEJNÉ PROSPĚŠNÝCH STAVEB, OPATŘENÍ A ASANACÍ 4

Městský úřad Bilina, Odbor dopravy, životního prostředí a stavebního úřadu, Břežánská 50/4, 418 01 Bilina
 Ing. arch. František Pospíšil, Hlavní 1196/30, 141 00 Praha 4
 doc. Ing. arch. Veronika Šindlerová, Ph.D., Kettnerova 2055/14, 155 00 Praha – Stodůlky

doc. Ing. arch. Veronika Šindlerová, Ph.D., autorizovaná architektka ČKA č. 04 019
 Ing. Václav Hofman
 prosinec 2024 1 : 5 000